


Wyrys z mapy ewidencyjnej

Skala 1:1000

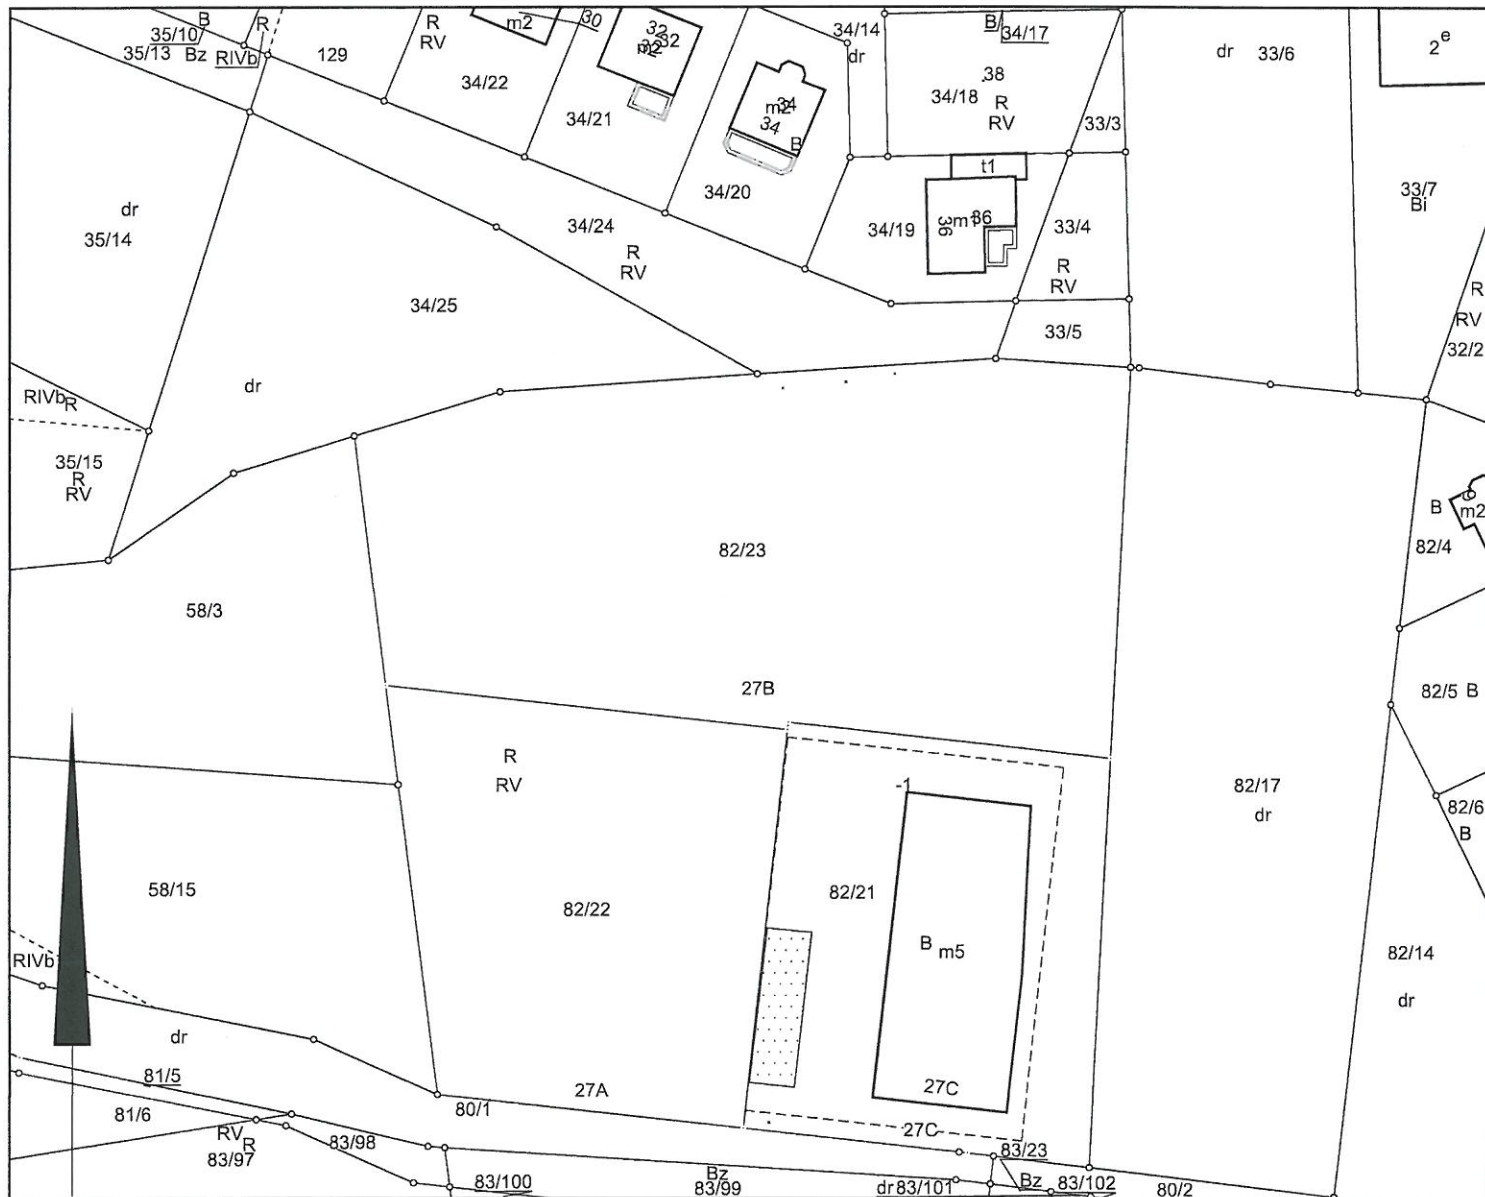

Adnotacje

Wykonał(a) Paulina Rudnik


podpis wykonawcy



Dokument niniejszy jest przeznaczony do dokonania wpisu w księdze wieczystej

Z up. STAROSTY POZNAŃSKIEGO


Paulina Rudnik

Starszy Referent
Powiatowego Centrum Dokumentacji
Geodezyjnej i Kartograficznej
Poznań dn. 02-03-2023 r.

Poznań dn. 02-03-2023 r.