

STAROSTA POZNAŃSKI

Znak: GKG.GZW.4060.2383.2023

Województwo: wielkopolskie

Powiat: poznański


Jednostka ewidencyjna: Czerwonak

Obręb ewidencyjny: Koziegłowy

Działka: 82/22

## Wyrys z mapy ewidencyjnej

Skala 1:500

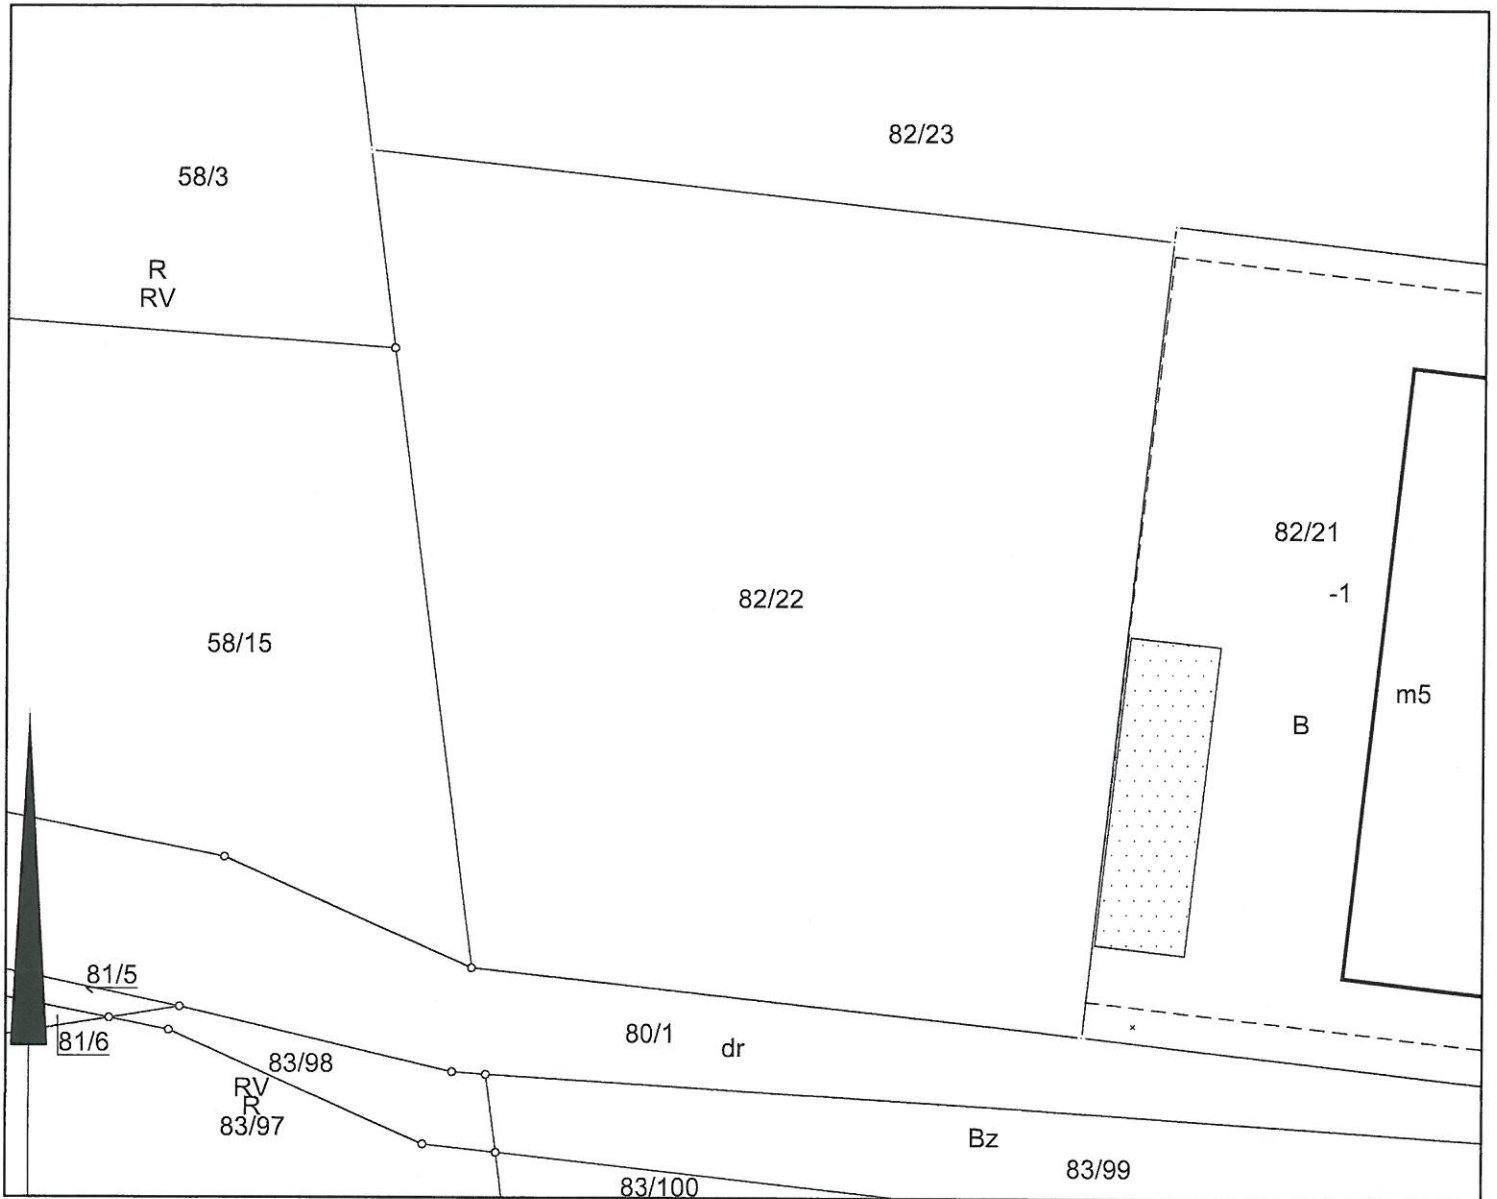

Adnotacje

Wykonał(a) Paulina Rudnik

*Bl*  
podpis wykonawcy



Dokument niniejszy jest przeznaczony do  
dokonania wpisu w księdze wieczystej

Z up. STAROSTY POZNAŃSKIEGO

*Bl*  
Paulina Rudnik  
Starszy Referent  
Powiatowego Ośrodka Dokumentacji  
Geodezyjnej i Kartograficznej

Poznań dn. 02-03-2023 r.

Poznań dn. 02-03-2023 r.